



Załącznik Nr 1 do Regulaminu wyboru projektów mieszkańców w ramach Zabrzańskiego Budżetu Partycypacyjnego

Urząd Miejski w Zabrzu



002645415

WNIOSEK – PROJEKT MIESZKAŃCA W RAMACH ZABRZAŃSKIEGO BUDŻETU PARTYCYPACYJNEGO

NAZWA PROJEKTU <i>(max 150 znaków)</i>	Remont chodnika przy wejściu do szkoły, ul. Franciszkańska 4
---	--

WARTOŚĆ PROJEKTU BRUTTO	74.770,00 zł
----------------------------	--------------

DANE WNIOSKODAWCY

Imię	Urszula
------	---------

Nazwisko	Rau
----------	-----

PESEL	
-------	--

MIEJSCE ZAMIESZKANIA:

ULICA	
-------	--

NR DOMU		NR MIESZKANIA	
---------	--	---------------	--

KOD POCZTOWY		Zabrze
--------------	--	---------------

Telefon kontaktowy*	
---------------------	--

e-mail*	
---------	--

* Można podać tylko jedną z powyższych informacji: telefon lub e-mail, zalecane podanie obydwóch.

Streszczenie projektu (max 250 znaków)

Chodnik przy wejściu do szkoły składa się z dwóch chodników o łącznej długości 58,4 m i szerokości 1,9 m oraz parkingu dla pracowników szkoły (272 m²). Całość wynosi 383 m². Należy betonowe elementy chodników wymienić na kostkę brukową. Powierzchnia przeznaczona na parkowanie samochodów powinna odpowiadać standardom budowy parkingu dla samochodów osobowych.

Proszę wskazać kategorię projektu (max 3 kategorie)

<input type="checkbox"/> edukacja	<input type="checkbox"/> pomoc społeczna
<input type="checkbox"/> kultura	<input type="checkbox"/> zielen miejska
<input type="checkbox"/> sport	<input checked="" type="checkbox"/> przestrzeń publiczna
<input type="checkbox"/> ochrona środowiska	<input checked="" type="checkbox"/> drogi / komunikacja
<input type="checkbox"/> zdrowie	<input type="checkbox"/> telekomunikacja
<input type="checkbox"/> inna (proszę określić)	

R

Lokalizacja projektu	
Proszę wskazać nazwę dzielnicy, w której projekt będzie realizowany	
<input type="checkbox"/> Biskupice	<input type="checkbox"/> Osiedle Mikołaja Kopernika
<input type="checkbox"/> Centrum Południe	<input type="checkbox"/> Osiedle Młodego Górnika
<input type="checkbox"/> Centrum Północ	<input checked="" type="checkbox"/> Osiedle Tadeusza Kotarbińskiego
<input type="checkbox"/> Grzybowice	<input type="checkbox"/> Pawłów
<input type="checkbox"/> Guido	<input type="checkbox"/> Rokitnica
<input type="checkbox"/> Helenka	<input type="checkbox"/> Zaborze Północ
<input type="checkbox"/> Kończyce	<input type="checkbox"/> Zaborze Południe
<input type="checkbox"/> Maciejów	<input type="checkbox"/> Zandka
<input type="checkbox"/> Makoszowy	<input type="checkbox"/> projekt ma charakter wykraczający poza pojedynczą dzielnicę
<input type="checkbox"/> Mikulczyce	

Ulica, nr domu / skrzyżowanie ulic / ciąg ulic	Zabrze, ul. Franciszkańska 4, wejście główne do budynku Zespołu Szkół Mechaniczno-Samochodowych.
--	--

Informacje uściślające lokalizację (jeśli zasadne)	5403/74 i 5406/74
--	-------------------

Jeśli to możliwe prosimy o wskazanie numerów działek ewidencyjnych [do sprawdzenia: <http://gis.um.zabrze.pl/umzabrze/start.jsp> (skala nie mniejsza niż 1:2000) albo <http://siot.um.zabrze.pl/imap/?gmap=gp0> (skala nie mniejsza niż 1:1000)]

5403/74 i 5406/74

- W przypadku, gdy dysponentem w/w działek jest podmiot inny niż Miasto Zabrze, jako załącznik do niniejszego wniosku przedstawiam oświadczenie – wstępną zgodę dysponenta działek na inwestycję według wzoru określonego w Załączniku Nr 2.

Zasięg oddziaływania projektu
Z terenu objętego remontem korzystają mieszkańcy Osiedla Kotorbińskiego, mieszkańcy Zabrze, młodzież i rodzice szkoły. Obecny stan nawierzchni nieustannie zagraża bezpieczeństwu użytkowników. W dni deszczowe na powierzchni powstają kałuże z błotem, dochodzi do pochłapania osób korzystających z dojścia do szkoły. Z w/w drogi korzystają również mieszkańcy udający się do kościoła i na przystanek autobusowy.

Szacunkowo określona ilość osób korzystających z projektu po jego realizacji (beneficjentów)
Ok. 700 osób dziennie.

Opis przebiegu realizacji projektu (a w przypadku, gdy przedmiotem projektu jest zakup rzeczy ruchomych — określenie proponowanego dysponenta)
Wymiana chodnika z elementów betonowych. Usunięcie starej zniszczonej kostki. Przygotowanie podłoża. Położenie krawężników i nowej kostki zgodnie z przeznaczeniem (111 m ² chodnika i 272 m ² powierzchni parkingowej).

R

Przewidywane cele do osiągnięcia

Poprawienie stanu bezpieczeństwa przechodniów,
Poprawa estetyki.
Przywrócenie użyteczności projektu.

Szacunkowy kosztorys realizacji projektu (w razie potrzeby proszę rozszerzyć lub dołączyć w formie załącznika)

Lp	Element kosztu	Wartość	Podstawa szacunku
1	Wymiana chodników z elementów betonowych.	12.210,00 zł	111 m ² x 110 zł
2	Budowa parkingu z kostki brukowej grubości ok. 10 cm na podbudowie z kruszyw o grubości ok. 50 cm	62.560,00 zł	272 m ² x 230 zł
—	Wartość projektu brutto	74.770,00 zł	—
<input checked="" type="checkbox"/> Do wniosku dołączam dodatkową kartę (dodatkowe karty) z szacunkowym kosztorysem; liczba kart:			1

- Oświadczam, iż wszystkie informacje podane w formularzu, w tym o zamieszkiwaniu na terenie Miasta Zabrze, są zgodne z aktualnym stanem faktycznym.
- Wyrażam zgodę na publikację projektu oraz moich imienia i nazwiska w związku z realizacją procedury Zabrzeńskiego Budżetu Partycypacyjnego.
- Do wniosku dołączam listę osób popierających wniosek (liczącą nie mniej niż 15 osób).
- Wyrażam zgodę na przetwarzanie moich danych osobowych dla potrzeb związanych z wyborem projektów mieszkańców w ramach Zabrzeńskiego Budżetu Partycypacyjnego (zgodnie z Ustawą z dnia 29.08.1997 roku o Ochronie Danych Osobowych; tekst jednolity: Dz. U. z 2002r. Nr 101, poz. 926 ze zm.).
- Oświadczam, że jestem uprawniona / uprawniony, zgodnie z Regulaminem Zabrzeńskiego Budżetu Partycypacyjnego, do zgłoszenia wniosku ponieważ jestem mieszkańcem Zabrze oraz na dwa dni robocze przed rozpoczęciem przyjmowania wniosków z projektami ukończyłam / ukończyłem 16 lat.
- Jestem świadoma(-my) możliwości weryfikacji zamieszczonych przeze mnie danych na podstawie dostępnych miastu Zabrze rejestrów, ewidencji lub innych danych. Jestem również świadoma(-my) odpowiedzialności wynikającej z podawania nieprawdziwych informacji i składania nieprawdziwych oświadczeń.


Zabrze, dnia

6.03.2015r

.....
Pocpis wnioskodawcy

* Administratorem danych jest Prezydent Miasta Zabrze z siedzibą w Zabrze, ul. Powstańców Śląskich 5-7. Dane osobowe przetwarzane są wyłącznie w celu realizacji budżetu partycypacyjnego w mieście Zabrze i nie będą wykorzystane do innych celów. Osobie, której dane dotyczą, przysługuje prawo dostępu do treści jej danych oraz możliwość ich poprawiania. Podanie danych jest dobrowolne jednak bez ich podania nie jest możliwe uczestnictwo w budżecie partycypacyjnym.

Plan sytuacyjny

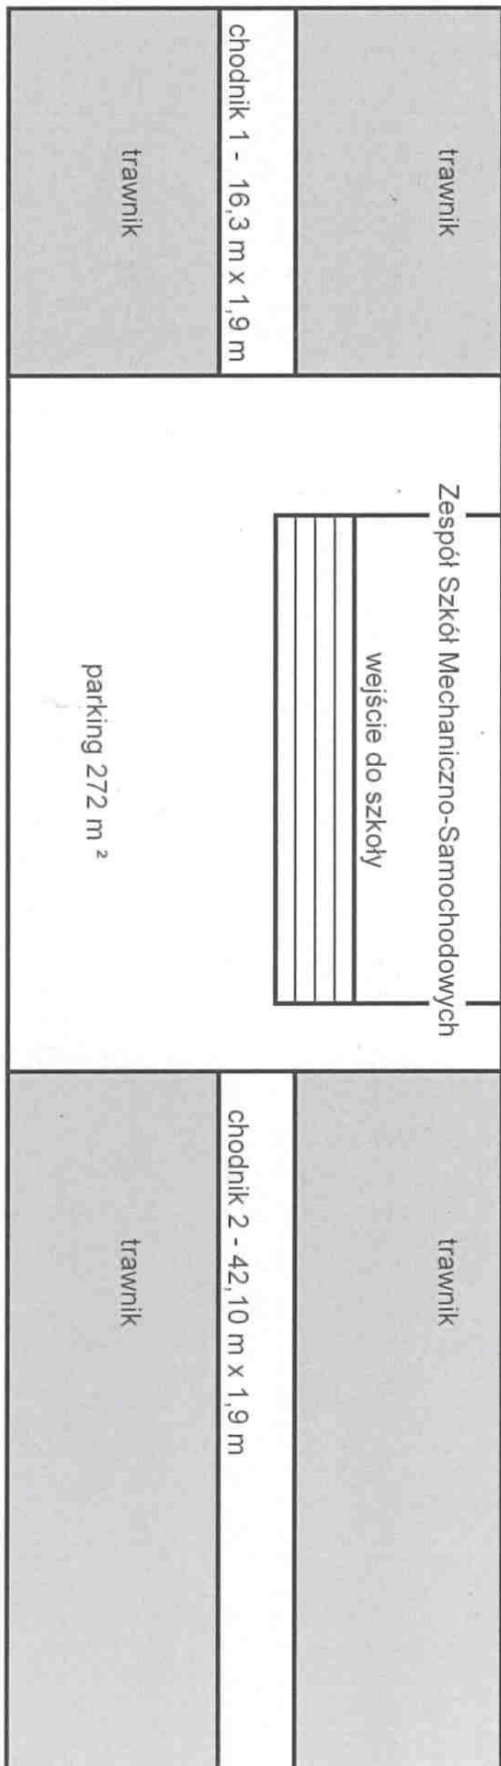

Chodnik 1 - 31 m² x 110 zł = 3410 zł

Chodnik 2 - 80 m² x 110 zł = 8800 zł

Parking - 272 m² x 230 zł = 62.560 zł

Razem 74770,00 zł zł

AR