

Urząd Miejski w Zabrzu



005972015

Załącznik Nr 1 do Regulaminu wyboru projektów mieszkańców w ramach Zabrzańskiego Budżetu Partycypacyjnego

URZĄD MIEJSKI W ZABRZU (1)
 Punkt Obsługi Klienta
 ul. Powstańców w Śląskich 5-7
 data wpływu: 26.03.2015
 nr: A-43743 2015
 Liczba załączników

WNIOSEK – PROJEKT MIESZKAŃCA W RAMACH ZABRZAŃSKIEGO BUDŻETU PARTYCYPACYJNEGO

NAZWA PROJEKTU <i>(max 150 znaków)</i>	BOISKO WIELOFUNKCYJNE NA ZANDCE
---	--

WARTOŚĆ PROJEKTU BRUTTO	441687,42
-------------------------	-----------

DANE WNIOSKODAWCY

Imię	MONIKA
------	--------

Nazwisko	FERENIEC
----------	----------

PESEL	
-------	--

MIEJSCE ZAMIESZKANIA:

ULICA	
-------	--

NR DOMU		NR MIESZKANIA	
---------	--	---------------	--

KOD POCZTOWY		Zabrze
--------------	--	---------------

Telefon kontaktowy*	
---------------------	--

e-mail*	
---------	--

* Można podać tylko jedną z powyższych informacji: telefon lub e-mail, zalecane podanie obydwóch.

Streszczenie projektu (max 250 znaków)

Przedmiotem projektu jest budowa boiska wielofunkcyjnego o wymiarach 35,5 x 18,8 m przy Zespole Szkolno-Przedszkolnym nr 16. Boisko ma charakter obiektu sportowego ogólnodostępnego dla dzieci, młodzieży oraz społeczności lokalnej.

Proszę wskazać kategorię projektu (max 3 kategorie)

<input type="checkbox"/> edukacja	<input type="checkbox"/> pomoc społeczna
<input type="checkbox"/> kultura	<input type="checkbox"/> zieleni miejska
<input checked="" type="checkbox"/> sport	<input type="checkbox"/> przestrzeń publiczna
<input type="checkbox"/> ochrona środowiska	<input type="checkbox"/> drogi / komunikacja
<input checked="" type="checkbox"/> zdrowie	<input type="checkbox"/> telekomunikacja
<input checked="" type="checkbox"/> inna (proszę określić)	INTEGRACJA

Lokalizacja projektu

Proszę wskazać nazwę dzielnicy, w której projekt będzie realizowany

- | | |
|---|--|
| <input type="checkbox"/> Biskupice | <input type="checkbox"/> Osiedle Mikołaja Kopernika |
| <input type="checkbox"/> Centrum Południe | <input type="checkbox"/> Osiedle Młodego Górnika |
| <input type="checkbox"/> Centrum Północ | <input type="checkbox"/> Osiedle Tadeusza Kotarbińskiego |
| <input type="checkbox"/> Grzybowice | <input type="checkbox"/> Pawłów |
| <input type="checkbox"/> Guido | <input type="checkbox"/> Rokitnica |
| <input type="checkbox"/> Helenka | <input type="checkbox"/> Zaborze Północ |
| <input type="checkbox"/> Kończyce | <input type="checkbox"/> Zaborze Południe |
| <input type="checkbox"/> Maciejów | <input checked="" type="checkbox"/> Zandka |
| <input type="checkbox"/> Makoszowy | <input type="checkbox"/> projekt ma charakter wykraczający poza pojedynczą dzielnicę |
| <input type="checkbox"/> Mikulczyce | |

Ulica, nr domu /
skrzyżowanie ulic /
ciąg ulic

UL. CMENTARNA

Informacje uściślające
lokalizację (jeśli
zasadne)

TEREN PRZY ZESPOLE SZKOLNO-PRZEDSZKOLNYM NR 16

Jeśli to możliwe prosimy o wskazanie numerów działek ewidencyjnych [do sprawdzenia: <http://gis.um.zabrze.pl/umzabrze/start.jsp> (skala nie mniejsza niż 1:2000) albo <http://siot.um.zabrze.pl/imap/?gmap=gp0> (skala nie mniejsza niż 1:1000)]

1378/91

- W przypadku, gdy dysponentem w/w działek jest podmiot inny niż Miasto Zabrze, jako załącznik do niniejszego wniosku przedstawiam oświadczenie – wstępną zgodę dysponenta działek na inwestycję według wzoru określonego w Załączniku Nr 2.

Zasięg oddziaływania projektu

Boisko będzie ogólnodostępne dla mieszkańców (dzieci, młodzież, osoby dorosłe) dzielnicy Zandka oraz innych mieszkańców Zabrze (rozgrywki sportowe).

Szacunkowo określona ilość osób korzystających z projektu po jego realizacji (beneficjentów)

DZIECI – 400
MŁODZIEŻ – 400
DOROŚLI – 250

Opis przebiegu realizacji projektu (a w przypadku, gdy przedmiotem projektu jest zakup rzeczy ruchomych — określenie proponowanego dysponenta)

Przedsięwzięcie polegać będzie na budowie wielofunkcyjnego boiska sportowego o wymiarach 35,5 x 18,8 m o nawierzchni poliuretanowej na odpowiedniej podbudowie, na terenie zdrenowanym. Boisko przystosowane będzie do gry w piłkę nożną, siatkówkę i koszykówkę oraz odpowiednio wyposażone w trwałe urządzenia dla tych dyscyplin sportowych.

Na boisku będzie można okazjonalnie grać w tenisa ziemnego, badmintona i inne gry zespołowe. Całość płyty boiska otoczona będzie ogrodzeniem o wys. 3 m stanowiącym jednocześnie łapacz piłek. Boisko nie będzie posiadało miejsc

siedzących widowni, natomiast przystosowane jest do obserwacji gier w pozycji stojącej z przyległego chodnika i placów. Wokół boiska ustawione będą cztery latarnie, które będą je oświetlały. Boisko będzie monitorowane.

Przewidywane cele do osiągnięcia

Głównym celem projektu jest zwiększenie dostępności dla dzieci, młodzieży i osób dorosłych do nowoczesnej infrastruktury sportowej, tym samym zagospodarowanie ich czasu wolnego oraz poprawa kondycji fizycznej, w konsekwencji zdrowotnej. Inwestycja wpłynie także na rozwijanie działalności profilaktycznej i przeciwdziałanie zagrożeniom społecznym. Otwartość tego obiektu będzie dodatnio oddziaływać na rozwój rekreacji i sportu masowego.

Szacunkowy kosztorys realizacji projektu (w razie potrzeby proszę rozszerzyć lub dołączyć w formie załącznika)

Lp	Element kosztu	Wartość	Podstawa szacunku
1.	Projekt budowlany z inwentaryzacją geodezyjną powykonawczą	15000 ,00	Na bazie realizowanych inwestycji miejskich
2.	Roboty przygotowawcze rozbiórkowe ziemne	61908,16	
3.	Odwodnienie	34178,59	
4.	Podbudowy i nawierzchnie	192720,02	
5.	Wyposażenie w sprzęt sportowy	38233,70	
6.	Piłkochwyty	20634,48	
7.	Roboty wykończeniowe	14143,79	
8.	Monitoring	21993,63	
9.	Oświetlenie	40875,06	
—	Wartość projektu brutto	441687,42	—


Do wniosku dołączam dodatkową kartę (dodatkowe karty) z szacunkowym kosztorysem; liczba kart:

- Oświadczam, iż wszystkie informacje podane w formularzu, w tym o zamieszkiwaniu na terenie Miasta Zabrze, są zgodne z aktualnym stanem faktycznym.
- Wyrażam zgodę na publikację projektu oraz moich imienia i nazwiska w związku z realizacją procedury Zabrzeńskiego Budżetu Partycypacyjnego.
- Do wniosku dołączam listę osób popierających wniosek (liczącą nie mniej niż 15 osób).
- Wyrażam zgodę na przetwarzanie moich danych osobowych dla potrzeb związanych z wyborem projektów mieszkańców w ramach Zabrzeńskiego Budżetu Partycypacyjnego (zgodnie z Ustawą z dnia 29.08.1997 roku o Ochronie Danych Osobowych; tekst jednolity: Dz. U. z 2002r. Nr 101, poz. 926 ze zm.).
- Oświadczam, że jestem uprawniona / uprawniony, zgodnie z Regulaminem Zabrzeńskiego Budżetu Partycypacyjnego, do zgłoszenia wniosku ponieważ jestem mieszkańcem Zabrze oraz na dwa dni robocze przed rozpoczęciem przyjmowania wniosków z projektami ukończyłam / ukończyłem 16 lat.
- Jestem świadoma(-my) możliwości weryfikacji zamieszczonych przeze mnie danych na podstawie dostępnych miastu Zabrze rejestrów, ewidencji lub innych danych. Jestem również świadoma(-my) odpowiedzialności wynikającej z podawania nieprawdziwych informacji i składania nieprawdziwych oświadczeń.

Zabrze, dnia 24.03.2015 r.

.....
Podpis wnioskodawcy

* Administratorem danych jest Prezydent Miasta Zabrze z siedzibą w Zabrze, ul. Powstańców Śląskich 5-7. Dane osobowe przetwarzane są wyłącznie w celu realizacji budżetu partycypacyjnego w mieście Zabrze i nie będą wykorzystane do innych celów. Osobie, której dane dotyczą, przysługuje prawo dostępu do treści jej danych oraz możliwość ich poprawiania. Podanie danych jest dobrowolne jednak bez ich podania nie jest możliwe uczestnictwo w budżecie partycypacyjnym.

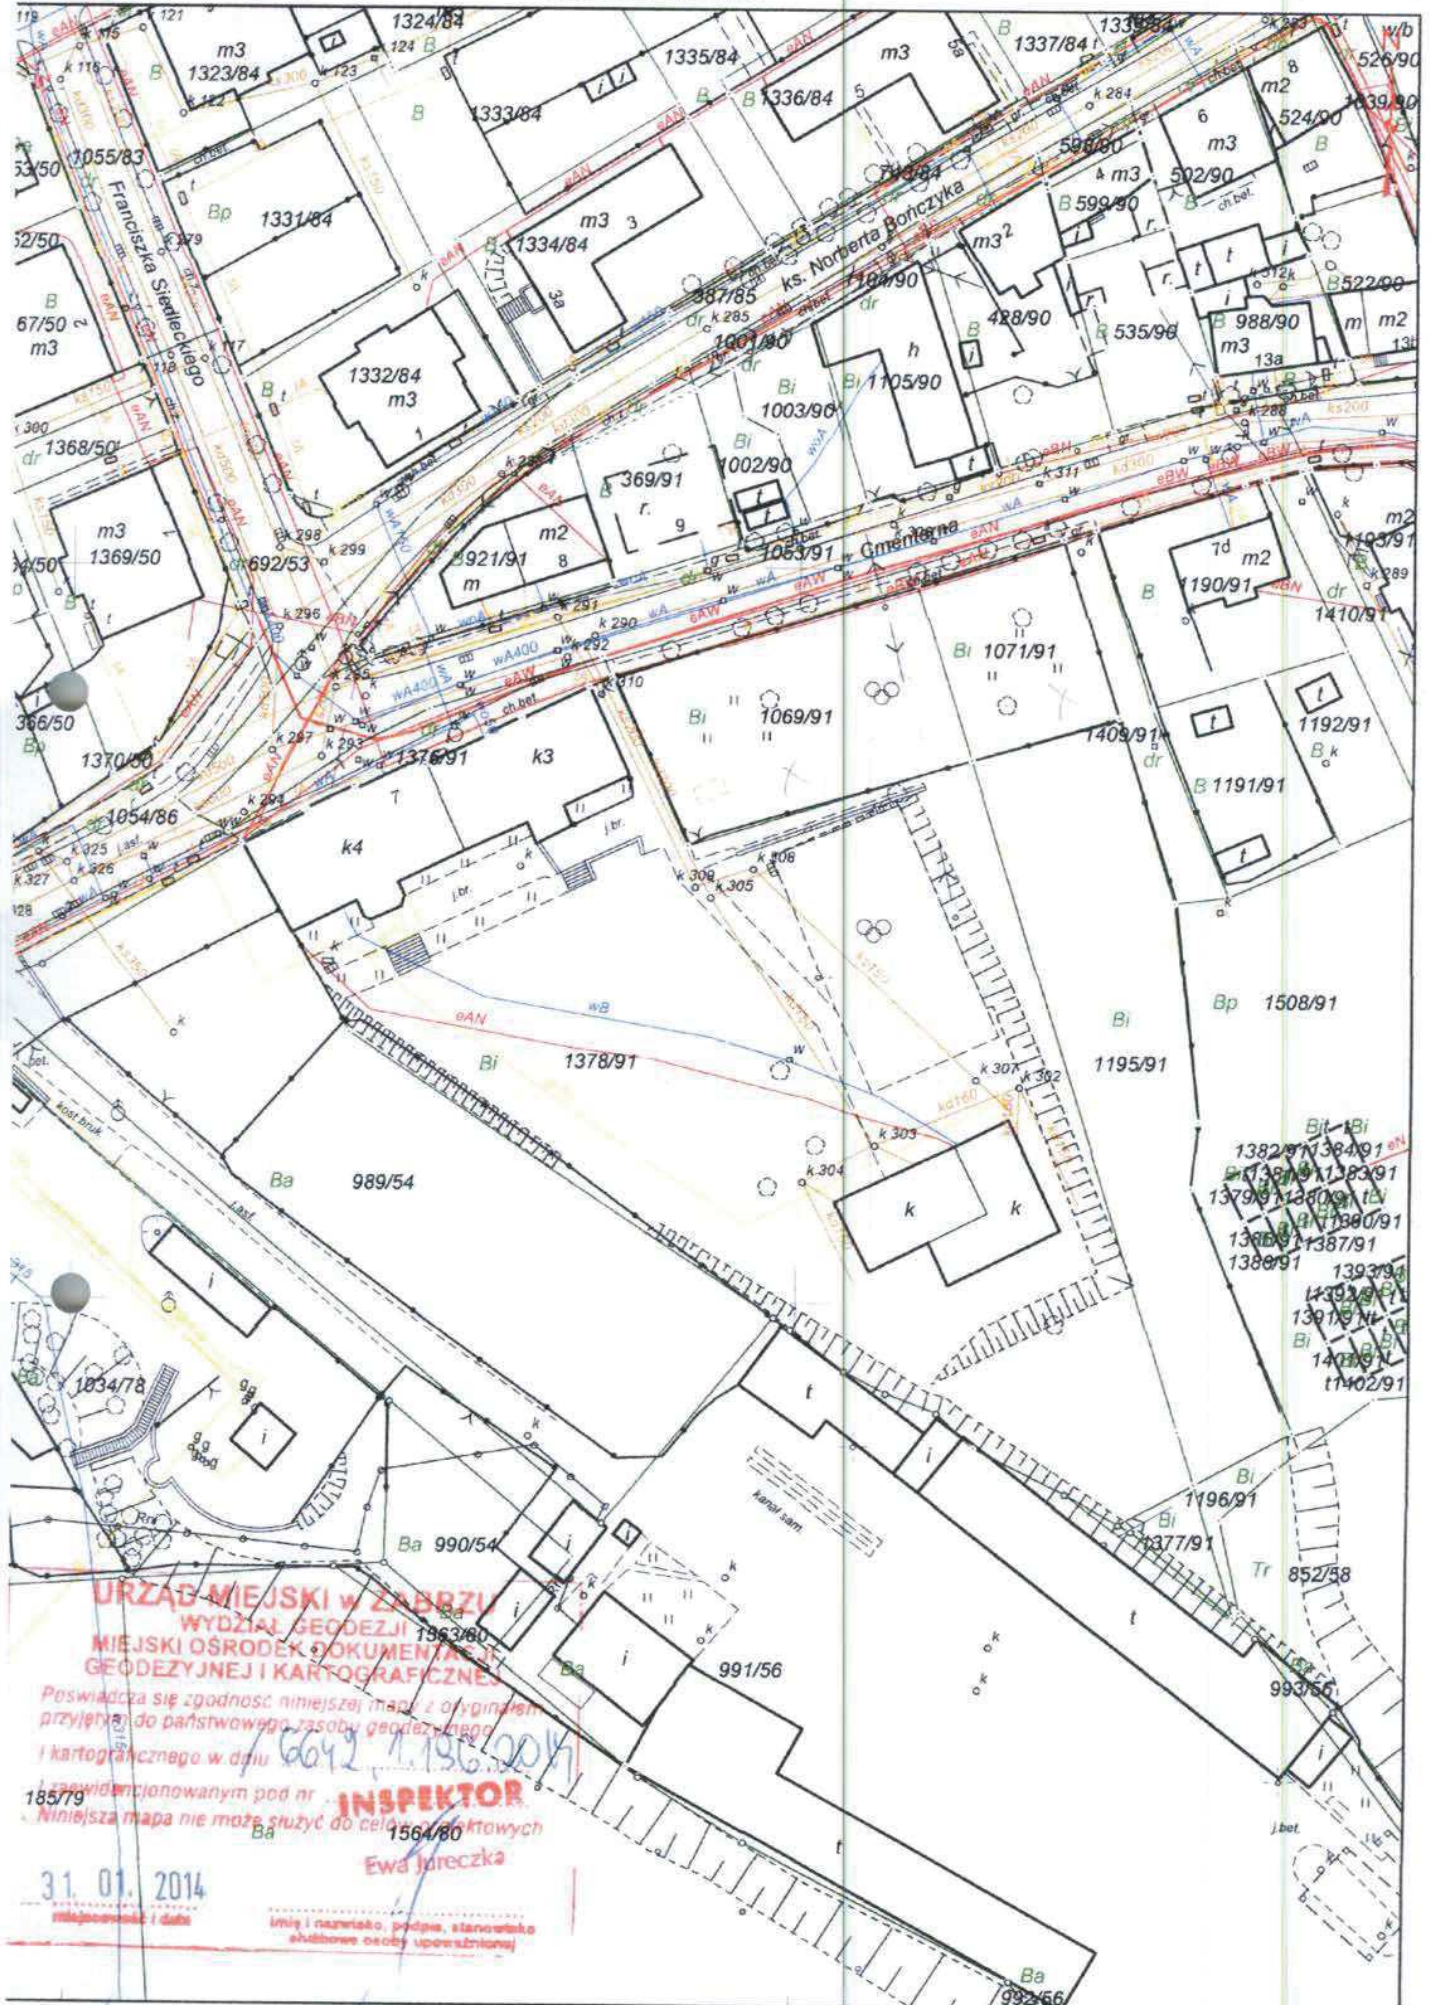

URZĄD MIEJSKI w ZABRZU
 WYDZIAŁ GEODEZJI
 MIEJSKI OŚRODEK DOKUMENTACJI
 GEODEZYJNEJ I KARTOGRAFICZNEJ

Poswiadcza się zgodność niniejszej mapy z oryginałem przyjętym do państwowego zasobu geodezyjnego i kartograficznego w dniu 16.02.2014 r.

15579
 1564/80
INSPEKTOR
 Niniejsza mapa nie może służyć do celów faktycznych
Ewa Jureczka

31.01.2014