



002648715

Urząd Miejski w Zabrzu
Punkt Obsługi Klienta
ul. Sakubacza 1

2015 -03- 30

Nr 1-45543-2015

Liczba załączników.....

Załącznik Nr 1 do Regulaminu wyboru
projektów mieszkańców w ramach
Zabrzańskiego Budżetu
Partycypacyjnego

**WNIOSEK – PROJEKT MIESZKAŃCA W RAMACH
ZABRZAŃSKIEGO BUDŻETU PARTYCYPACYJNEGO**

NAZWA PROJEKTU (max 150 znaków)	Oświetlenie centralnego miejsca komunikacji pieszej osiedla oraz wygłuszenie najczęściej używanych ścieżek naszego zielone.		
WARTOŚĆ PROJEKTU BRUTTO	160.000 zł (sto sześćdziesiąt tysięcy)		
DANE WNIOSKODAWCY			
Imię	MARGARYTA		
Nazwisko	GRYCHOLE		
PESEL			
MIEJSCE ZAMIESZKANIA:			
ULICA			
NR DOMU		NR MIESZKANIA	
KOD POCZTOWY	Zabrze		
Telefon kontaktowy*			
e-mail*			
* Można podać tylko jedną z powyższych informacji: telefon lub e-mail, zalecane podanie obydwóch.			
Streszczenie projektu (max 250 znaków)			
Centralny punkt osiedla służyć do przemierzanie się mieszkańców do sklepów, szkoły, przedszkola, kościoła, przychodni, gimnazjum itp. oraz wolnego spędzenie czasu na zielonym skwerze.			
Proszę wskazać kategorię projektu (max 3 kategorie)			
<input type="checkbox"/> edukacja	<input type="checkbox"/> pomoc społeczna	<input type="checkbox"/> zielen miejska	<input type="checkbox"/> przestrzeń publiczna
<input type="checkbox"/> kultura	<input type="checkbox"/> drogi / komunikacja	<input type="checkbox"/> telekomunikacja	
<input type="checkbox"/> sport			
<input checked="" type="checkbox"/> ochrona środowiska			
<input type="checkbox"/> zdrowie			
<input type="checkbox"/> inna (proszę określić)			

Lokalizacja projektu	
Proszę wskazać nazwę dzielnicy, w której projekt będzie realizowany	
<input type="checkbox"/> Biskupice <input type="checkbox"/> Centrum Południe <input type="checkbox"/> Centrum Północ <input type="checkbox"/> Grzybowice <input type="checkbox"/> Guido <input type="checkbox"/> Helenka <input type="checkbox"/> Kończyce <input type="checkbox"/> Maciejów <input type="checkbox"/> Makoszowy <input type="checkbox"/> Mikulczyce	<input checked="" type="checkbox"/> Osiedle Mikołaja Kopernika <input type="checkbox"/> Osiedle Młodego Górnika <input type="checkbox"/> Osiedle Tadeusza Kotarbińskiego <input type="checkbox"/> Pawłów <input type="checkbox"/> Rokitnica <input type="checkbox"/> Zaborze Północ <input type="checkbox"/> Zaborze Południe <input type="checkbox"/> Zandka <input type="checkbox"/> projekt ma charakter wykraczający poza pojedynczą dzielnicę

Ulica, nr domu / skrzyżowanie ulic / ciąg ulic	skwer pomiędzy ul. Bauckiewicza, Gagenusa, Ciotkowskiego i Keplera
--	--

Informacje uściślające lokalizację (jeśli zasadne)	
--	--

Jeśli to możliwe prosimy o wskazanie numerów działek ewidencyjnych [do sprawdzenia: <http://gis.um.zabrze.pl/umzabrze/start.jsp> (skala nie mniejsza niż 1:2000) albo <http://siot.um.zabrze.pl/map/?gmap=gp0> (skala nie mniejsza niż 1:1000)]

2044/52, 2042/52, 1438/52

W przypadku, gdy dysponentem w/w działek jest podmiot inny niż Miasto Zabrze, jako załącznik do niniejszego wniosku przedstawiam oświadczenie - wstępną zgodę dysponenta działek na inwestycję według wzoru określonego w Załączniku Nr 2.

Zasięg oddziaływania projektu	Osiedle Mikołaja Kopernika
-------------------------------	----------------------------

Szacunkowo określona ilość osób korzystających z projektu po jego realizacji (beneficjentów)	Mieszkańcy osiedla tj. ok. 5640 osób w tym dzieci w wieku szkolo-gimnazjalnym, przedszkolnym. Dzieci i młodzież uczęszczające do zespołu szkół nr 20 zamieszkujejące poza osiedlem (Mikulczyce, Stoweczne Odine, i inne).
--	---

Opis przebiegu realizacji projektu (a w przypadku, gdy przedmiotem projektu jest zakup rzeczy ruchomych — określenie proponowanego dysponenta)	Po zaakceptowaniu wniosku zostanie ogłoszony przetarg na wykonanie oświetlenia oraz wypustowanie ścieżek. Po wybraniu firmy zostanie podpisana umowa i nastąpi realizacja zadania. W trakcie wykonywania prac będą przeprowadzone częściowe odbiory prac ziemnych oraz nastąpi końcowy odbiór zrealizowanego projektu.
--	--

Przewidywane cele do osiągnięcia

1. Poprawa bezpieczeństwa (oświetlenie) oraz polepszenie i przeciwdziałanie przez centralny punkt osiedla (drzwi) w okresie jesienno-zimowym w godz. porannych i popołudniowych (dzieci idące do szkoły oraz wycieczki wiecześnie z kocią) w strefie zieleni z dziećmi.
2. Zalecenie mieszkańcom do witego spędzenia czasu wolnego
3. Integracja mieszkańców osiedla
4. ~~Organizacja imprez (tępy solarne)~~

Szacunkowy kosztorys realizacji projektu (w razie potrzeby proszę rozszerzyć lub dołączyć w formie załącznika)

Lp	Element kosztu	Wartość	Podstawa szacunku
1.	Zestaw fotowoltaiczny x 22 szt. z materiałem	110.000 zł	5.000 zł/szt.
2.	Wykonanie projektu oświetlenie	5.000 zł	5.000 zł
3.	Wyprowadzenie ok. 200 mb. ścieżek	45.000 zł	22.500 zł/100 mb.
—	Wartość projektu brutto	160.000 zł	

Do wniosku dołączam dodatkową kartę (dodatkowe karty) z szacunkowym kosztorysem; liczba kart:


- Oświadczam, iż wszystkie informacje podane w formularzu, w tym o zamieszkiwaniu na terenie Miasta Zabrze, są zgodne z aktualnym stanem faktycznym.
- Wyrażam zgodę na publikację projektu oraz moich imienia i nazwiska w związku z realizacją procedury Zabrzeńskiego Budżetu Partycypacyjnego.
- Do wniosku dołączam listę osób popierających wniosek (liczącą nie mniej niż 15 osób).
- Wyrażam zgodę na przetwarzanie moich danych osobowych dla potrzeb związanych z wyborem projektów mieszkańców w ramach Zabrzeńskiego Budżetu Partycypacyjnego (zgodnie z Ustawą z dnia 29.08.1997 roku o Ochronie Danych Osobowych; tekst jednolity: Dz. U. z 2002r. Nr 101, poz. 926 ze zm.).
- Oświadczam, że jestem uprawniona / uprawniony, zgodnie z Regulaminem Zabrzeńskiego Budżetu Partycypacyjnego, do zgłoszenia wniosku ponieważ jestem mieszkańcem Zabrze oraz na dwa dni robocze przed rozpoczęciem przyjmowania wniosków z projektami ukończyłam / ukończyłem 16 lat.
- Jestem świadoma(-my) możliwości weryfikacji zamieszczonych przeze mnie danych na podstawie dostępnych miastu Zabrze rejestrów, ewidencji lub innych danych. Jestem również świadoma(-my) odpowiedzialności wynikającej z podawania nieprawdziwych informacji i składania nieprawdziwych oświadczeń.

Zabrze, dnia 30.03.2015r

Administratorem danych jest Prezydent Miasta Zabrze z siedzibą w Zabrze, ul. Powstańców Śląskich 5-7. Dane osobowe przetwarzane są wyłącznie w celu realizacji budżetu partycypacyjnego w mieście Zabrze i nie będą wykorzystane do innych celów. Osobie, której dane dotyczą, przysługuje prawo dostępu do treści jej danych oraz możliwość ich poprawiania. Podanie danych jest dobrowolne jednak bez ich podania nie jest możliwe uczestnictwo w budżecie partycypacyjnym.

● - Lampa solarna parkowa

→ Propozycje sieci do wytyczenia.

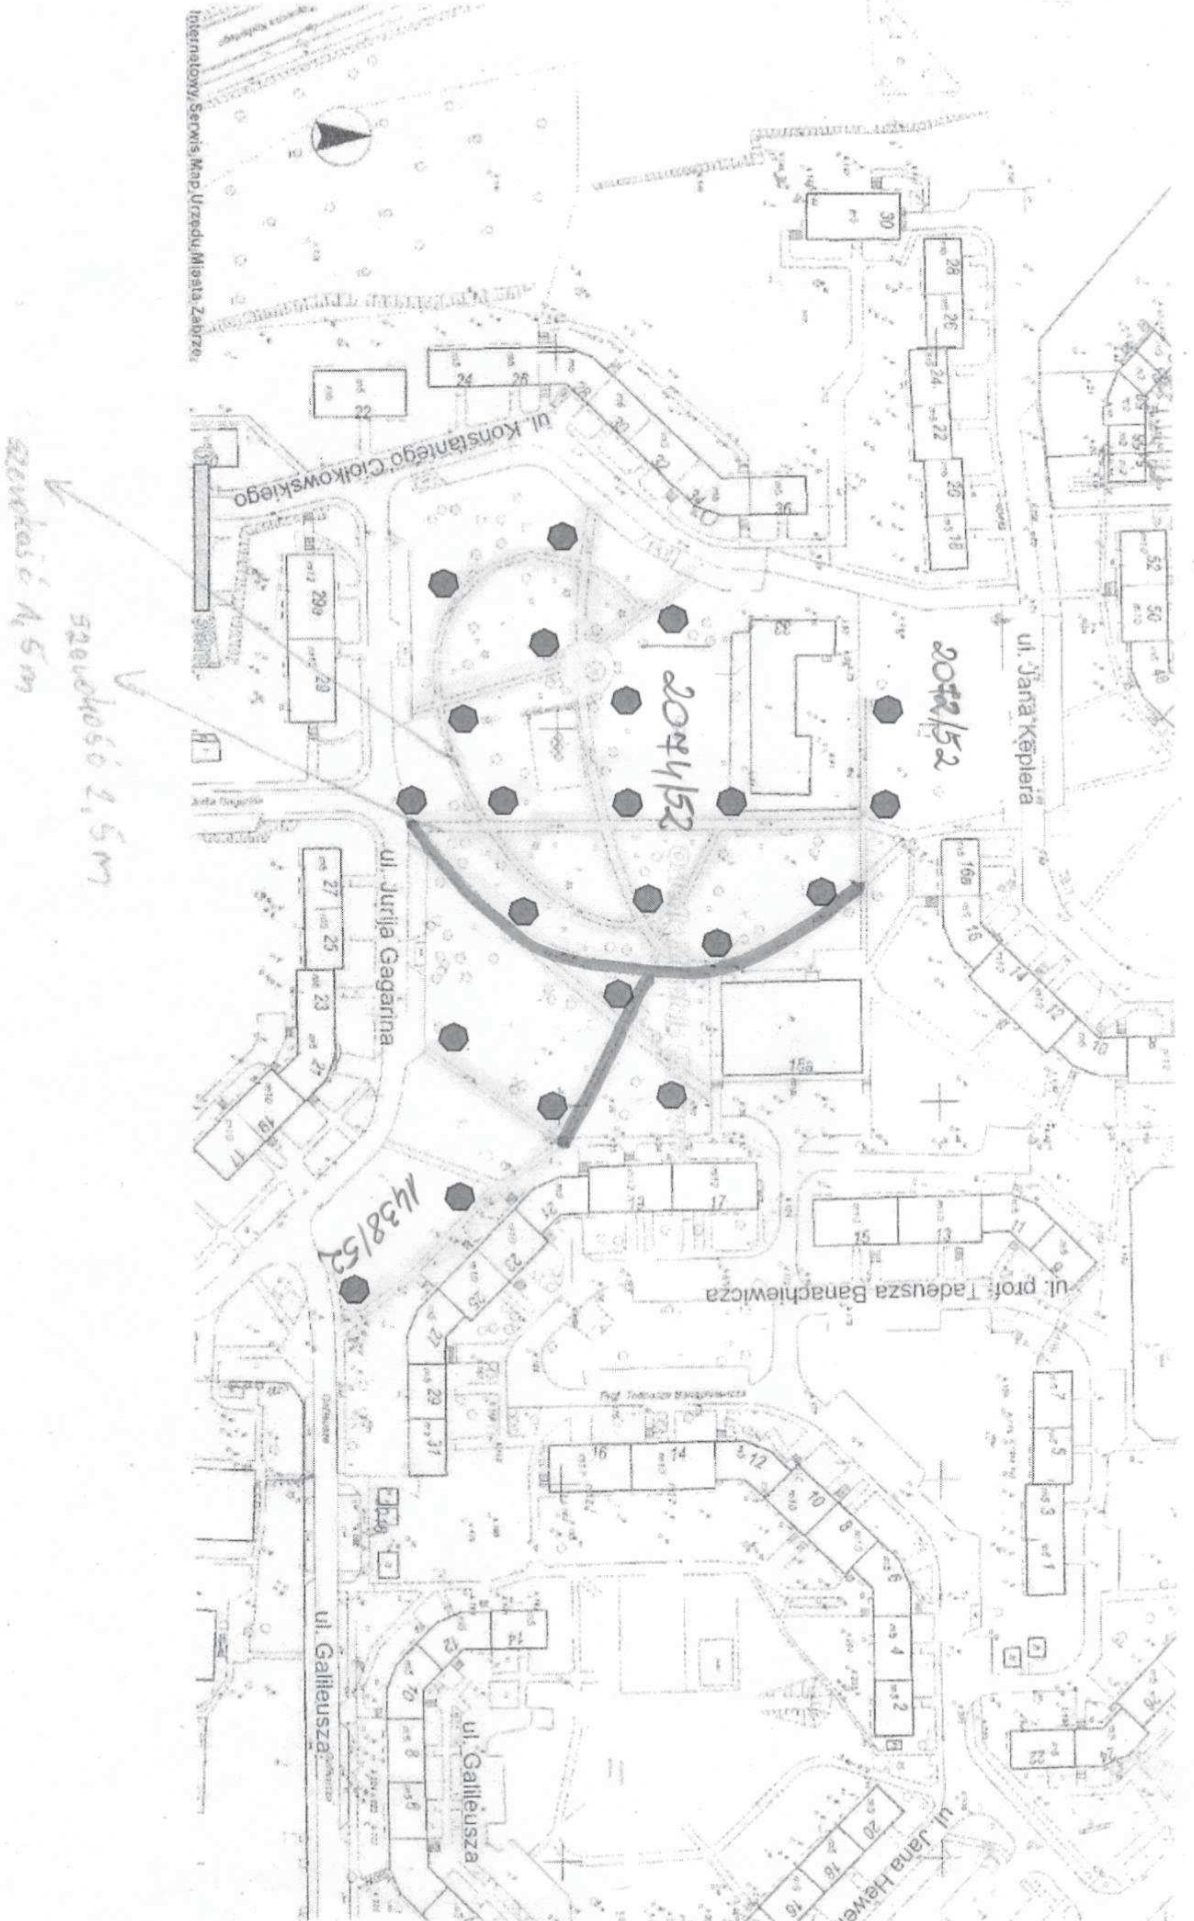


Koncepcja oświetlenia terenu Oś. Kopernika rejon ul. Gagarina, ul. Konstantego Ciołkowskiego,
ul. Jana Keplera.

Typ lampy – solarna ogrodowo-parkowa

Opis :

- Panel solarny min. 130 Wp
- naświetlacz LED min. 2x 8 W
- akumulator żelowy min 60 Ah
- regulator solarny MPPT 15 A
- sterowanie zmierzchowe
- programowanie mocy świecenia z uwzględnieniem płynnej zmiany natężenia oświetlenia PWM

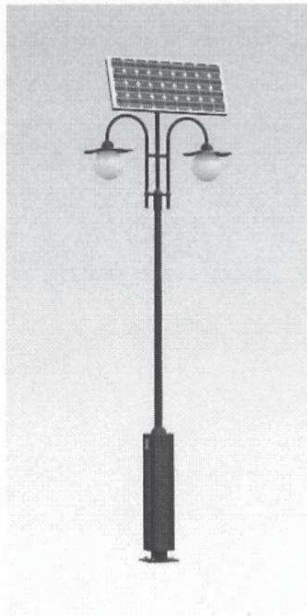

Szacunkowy koszt dostawy i montażu :

Lampa + montaż 4.000 x 22 szt = **88.000,- pln netto**